
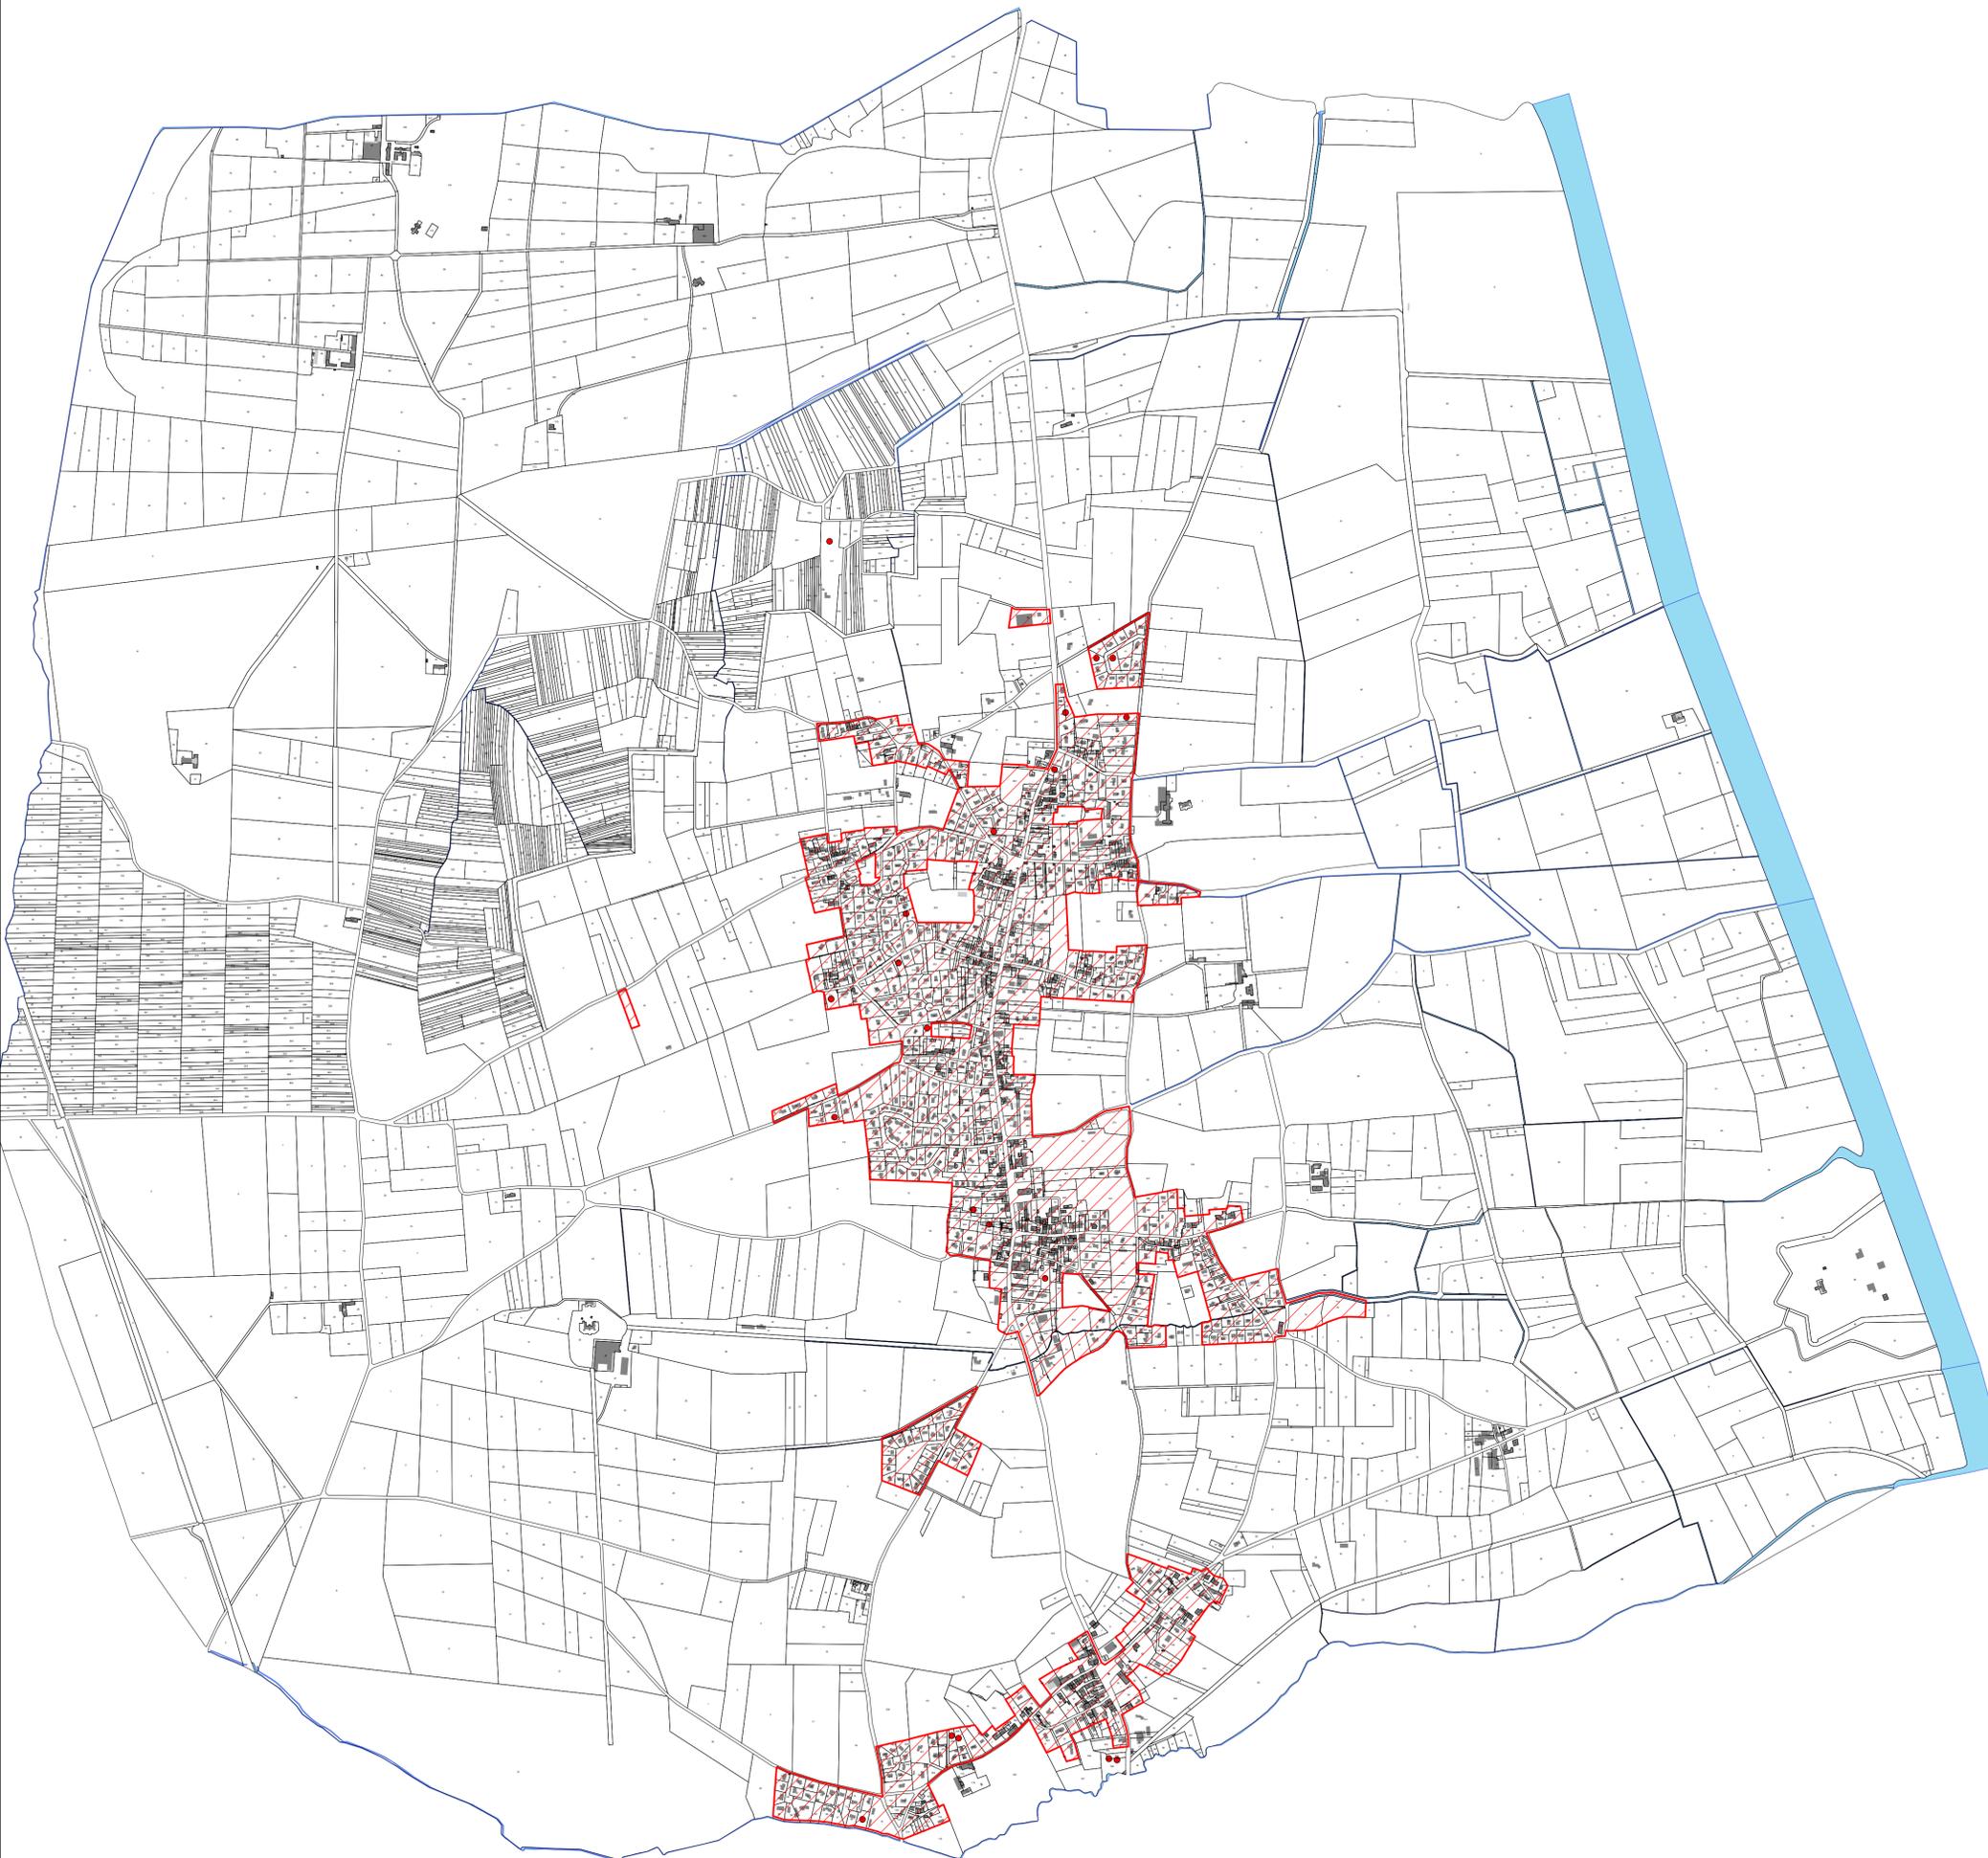


PLAN LOCAL D'URBANISME

6.5 Droit de Prémption Urbain

Ensemble
du
territoire
communal

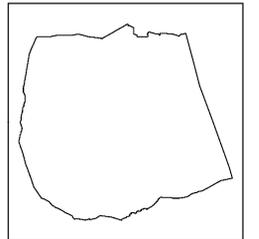

Plan Local d'Urbanisme

Prescrit le :	Arrêté le :	Approuvé le :
10/02/2016	27/06/2017	11/07/2018

METROPOLIS, atelier d'urbanisme
10 rue du 19 mars 1962
33130 BEGLÉS



ECHELLE
1/9 000

BIOTOPE, agence Sud-Ouest
2 boulevard J-J Bosc
33 130 BEGLÉS



Date
07/2018

Dessiné par	Vérifié par
DT	DP

Légende

- Périmètre d'Application du Droit de Prémption Urbain
- Hydrographie
- Bâti lourd
- Bâti léger
- Construction récente ou en cours
- Limite parcellaire